

**UCHWAŁA Nr XLVII/403/2022  
Rady Gminy Świlcza**

**z dnia 28 marca 2022 r.**

**w sprawie przystąpienia do sporządzenia Miejscowego Planu Zagospodarowania  
Przestrzennego „Dworzysko” w miejscowościach Rudna Wielka i Świlcza.**

Na podstawie art. 14 ust. 1 i 2 ustawy z dnia 27 marca 2003 r. o planowaniu i zagospodarowaniu przestrzennym (t.j. Dz. U. z 2022 r. poz. 503) oraz art. 18 ust. 2 pkt 15 ustawy z dnia 8 marca 1990 r. o samorządzie gminnym t.j. Dz. U. z 2022 r. poz. 559) Rada Gminy - na wniosek Wójta Gminy - postanawia, co następuje:


**§ 1.** Przystąpić do sporządzenia Miejscowego Planu Zagospodarowania Przestrzennego „Dworzysko” w miejscowościach Rudna Wielka i Świlcza, zwanego dalej „Planem”.

**§ 2. 1.** Przedmiotem Planu będzie ustalenie przeznaczenia oraz zasad zagospodarowania terenu w miejscowościach Rudna Wielka i Świlcza, obejmującego obszar ok. 100 ha, graniczący od północy z linią kolejową a od południa z Gminą Rzeszów.

2. Integralną częścią uchwały jest załącznik graficzny przedstawiający granice obszaru objętego projektem Planu.

**§ 3.** Wykonanie uchwały powierza się Wójtowi Gminy.

**§ 4.** Uchwała wchodzi w życie z dniem podjęcia.

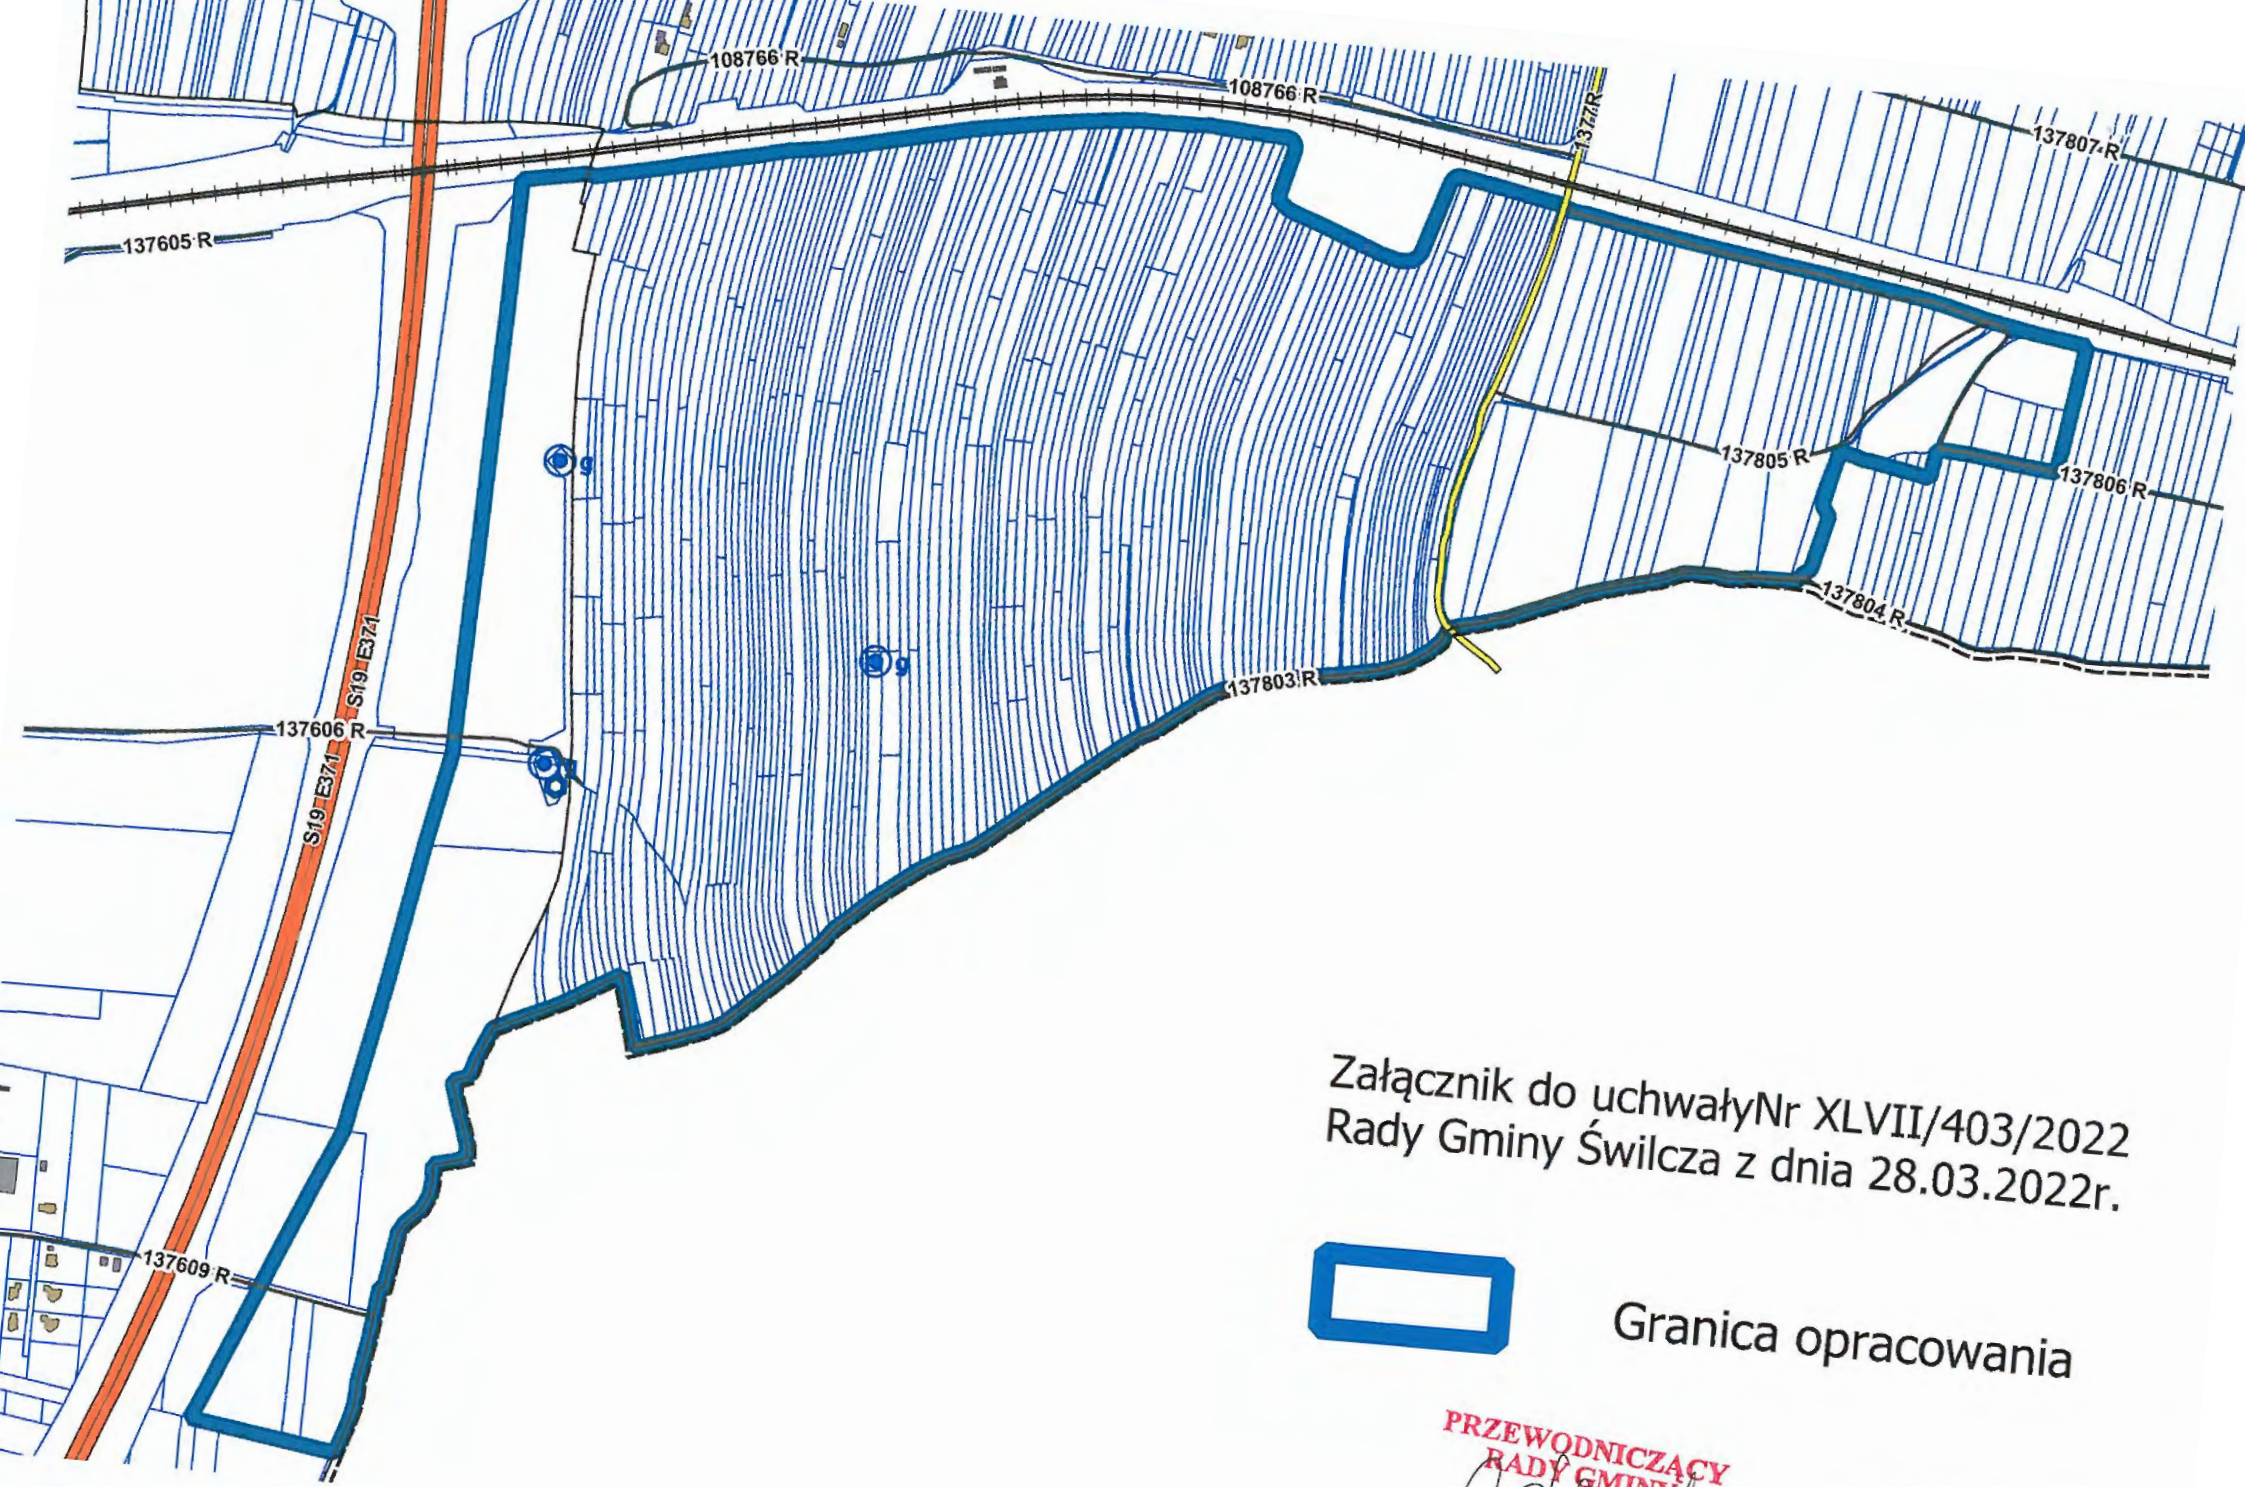

Załącznik do uchwały Nr XLVII/403/2022  
Rady Gminy Świlcza z dnia 28.03.2022r.



Granica opracowania

PRZEWODNICZĄCY  
RADY GMINY  
*mgr Piotr Wanat*

Skala 1:8000