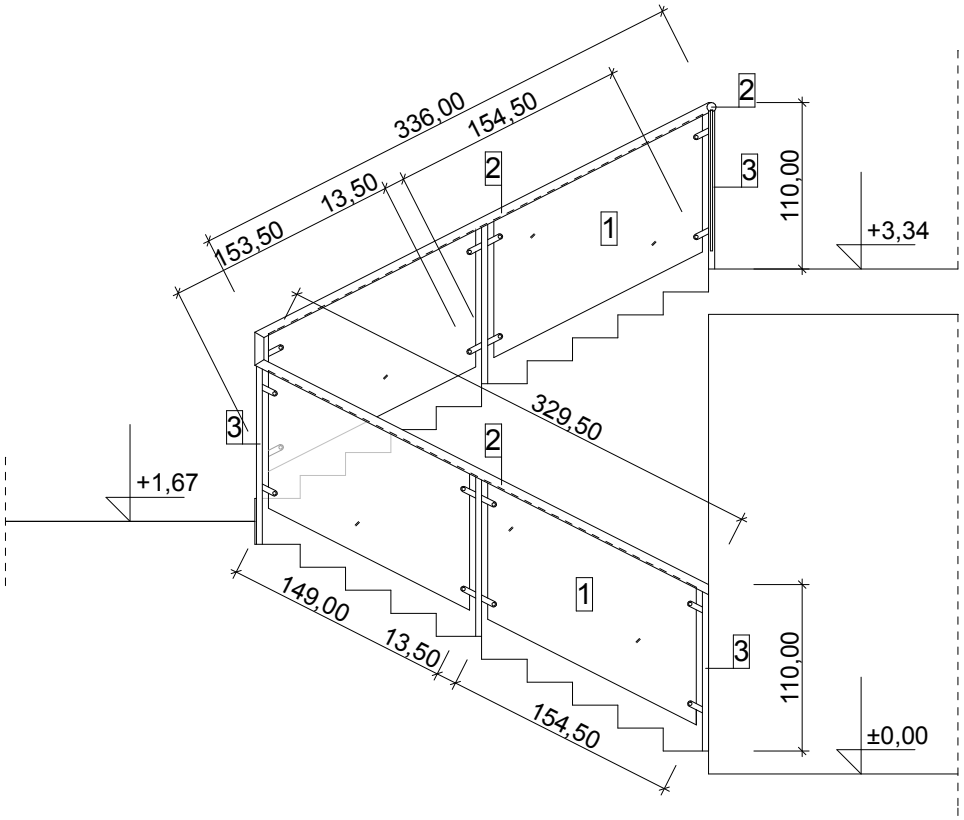

skala 1:50
wymiary podane w cm

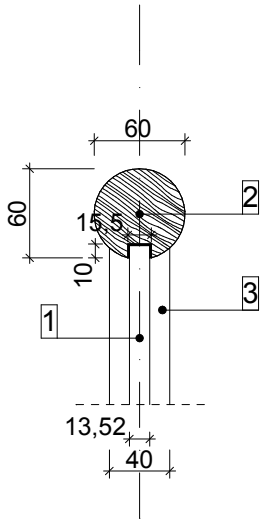

skala 1:5
wymiary podane w mm

1 - balustrada, szkło laminowane VSG/ESG 66.4 gr. 13,52 mm
2 - pochwyt drewniany obejmujący balustradę szklaną
drewno bukowe, fi 60 mm, impregnowane
3 - słupek, rura stalowa kwadratowa 40x40x3mm
malowana kolor RAL 7024
mocowanie szkła do słupków rotulami okrągłymi

szkło laminowane VSG/ESG 66.4 gr. 13,52 mm - łącznie 7,1m²
pochwyt drewniany - łaczna długość ok. 9 mb.
rury stalowe 40x40x3 mm - łączna długość ok. 7 mb.
rotule stalowe łacznie 20 szt.

Rysunek ten podlega ochronie prawnej zgodnie z przepisami Ustawy z dnia 04.02.1994 o Prawie autorskim i prawach pokrewnych. Powielnie oraz wykorzystywanie rysunku bez zgody autora jest zabronione.

temat: Projekt budowlany przebudowy i zmiany sposobu użytkowania budynku byłego spichlerza na budynek opieki społecznej, dom dziennego pobytu seniorów w Trzcianie. Trzciana 193C (dz. nr 903/12)

inwestor: Gmina Świlcza 36-072 Świlcza 168

rys. Balustrada schodów wewnętrznych

		Nr upr.	Podpis
data: 12.2018	wykonał: mgr inż. arch. P. Gara IARP SL-0904 Uprawnienia budowlane w specjalności architektonicznej do projektowania bez ograniczeń	11/03/ SLOKK	
	sprawdził: dr inż. arch. Z. Sąsiadek IARP SL-0244 Uprawnienia budowlane w specjalności architektonicznej do projektowania bez ograniczeń	674/01	
skala: 1:50 1:5	projektował: mgr inż. arch. P. Gara IARP SL-0904 Uprawnienia budowlane w specjalności architektonicznej do projektowania bez ograniczeń	11/03/ SLOKK	

ambient
studio projektowe
gliwice, głowackiego 5g

nr rys.
AW 13