

**UCHWAŁA Nr XXII/175 /2020
Rady Gminy Świlcza**

z dnia 30 marca 2020 r.

**w sprawie przystąpienia do sporządzenia Miejscowego Planu Zagospodarowania
Przestrzennego „SAG i Szpital Kliniczny” w miejscowości Świlcza i Rudna Wielka**

Na podstawie art. 14 ust. 1 i 2 ustawy z dnia 27 marca 2003 r. o planowaniu i zagospodarowaniu przestrzennym (Dz. U. z 2020 r., poz. 293) oraz art. 18 ust. 2 pkt 15 ustawy z dnia 8 marca 1990 r. o samorządzie gminnym (Dz. U. z 2019 r., poz. 506 z późn. zm.) Rada Gminy - na wniosek Wójta Gminy - postanawia, co następuje:

§ 1. Przystąpić do sporządzenia Miejscowego Planu Zagospodarowania Przestrzennego „SAG i Szpital Kliniczny” w miejscowościach Świlcza i Rudna Wielka, zwanego dalej „Planem”.


§ 2. 1. Przedmiotem Planu będzie ustalenie przeznaczenia oraz zasad zagospodarowania terenu w miejscowościach Świlcza i Rudna Wielka, obejmującego obszar ok. 48,ha, położonego na wschód od drogi powiatowej nr 1386R relacji Mrowla-Świlcza, oraz po południowej stronie drogi powiatowej nr 1333R, relacji Czarna Sędziszowska-Bratkowice – Miłocin.

2. Integralną częścią uchwały jest załącznik graficzny przedstawiający granice obszaru objętego projektem Planu.

§ 3. Uchwała wchodzi w życie z dniem podjęcia.

**PRZEWODNICZĄCY
RADY GMINY**
mgr Piotr Winiarski

Załącznik do Uchwały Nr XXII/175/2020
Rady Gminy Świlcza z dnia 30 marca 2020r

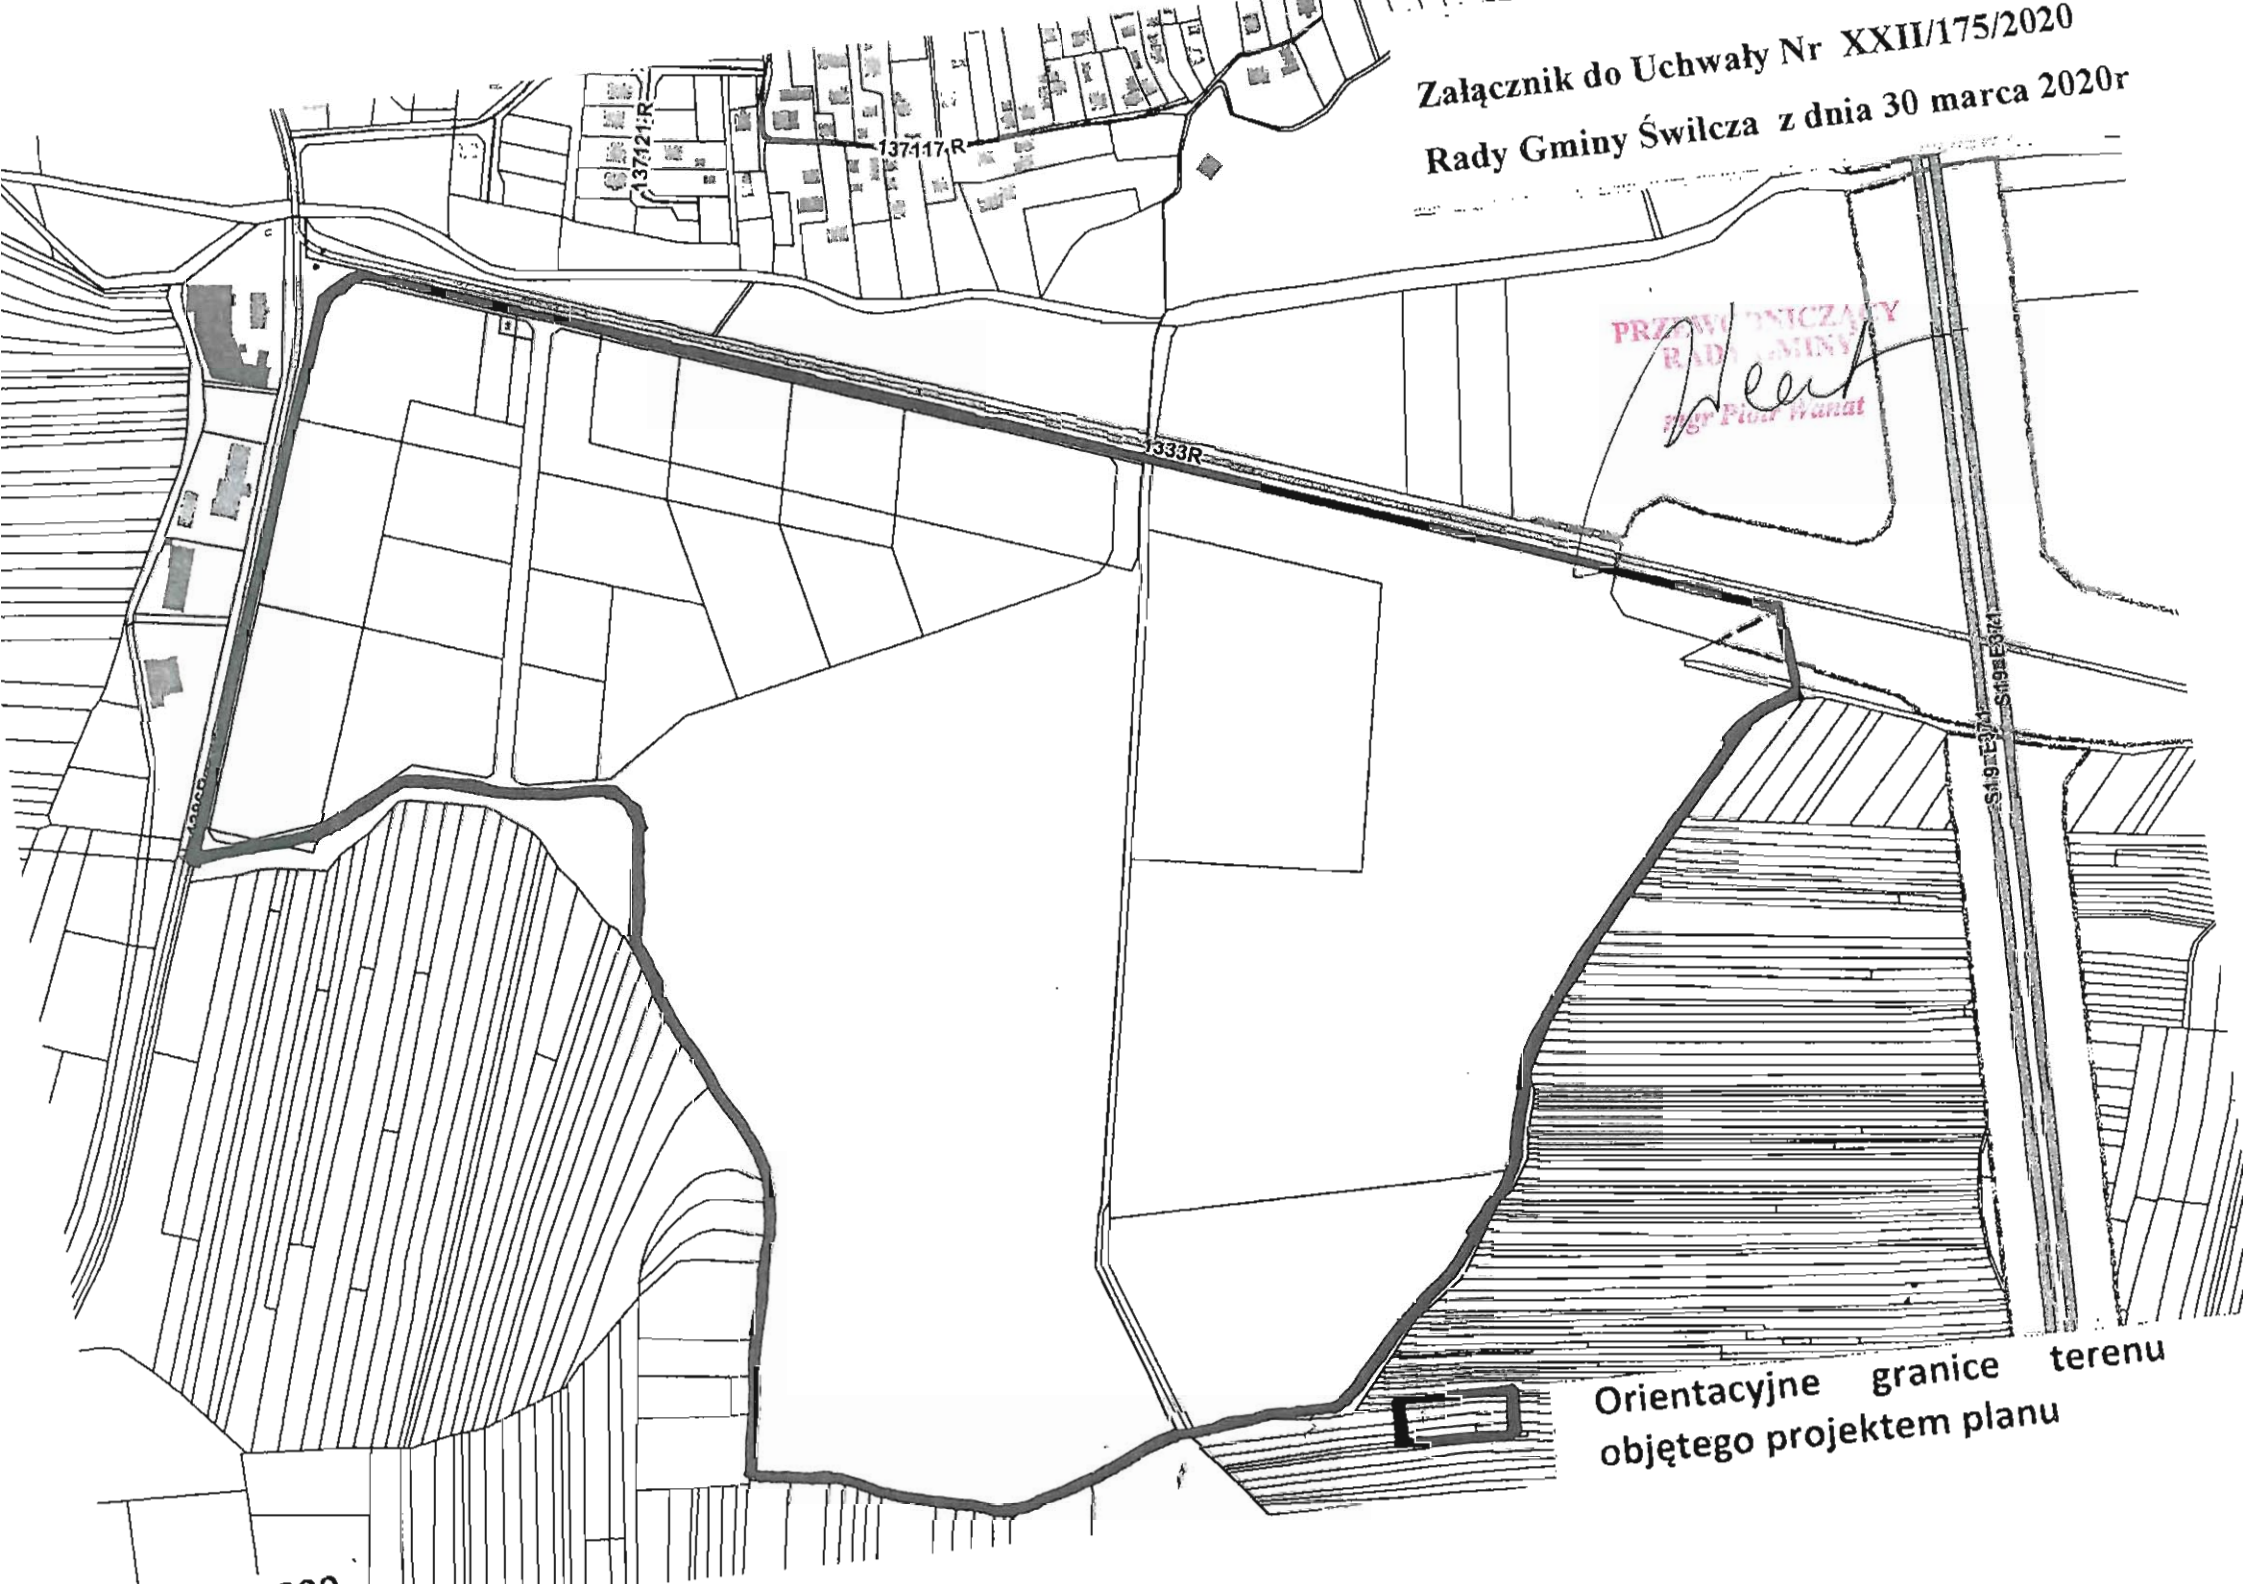

Orientacyjne granice terenu
objętego projektem planu