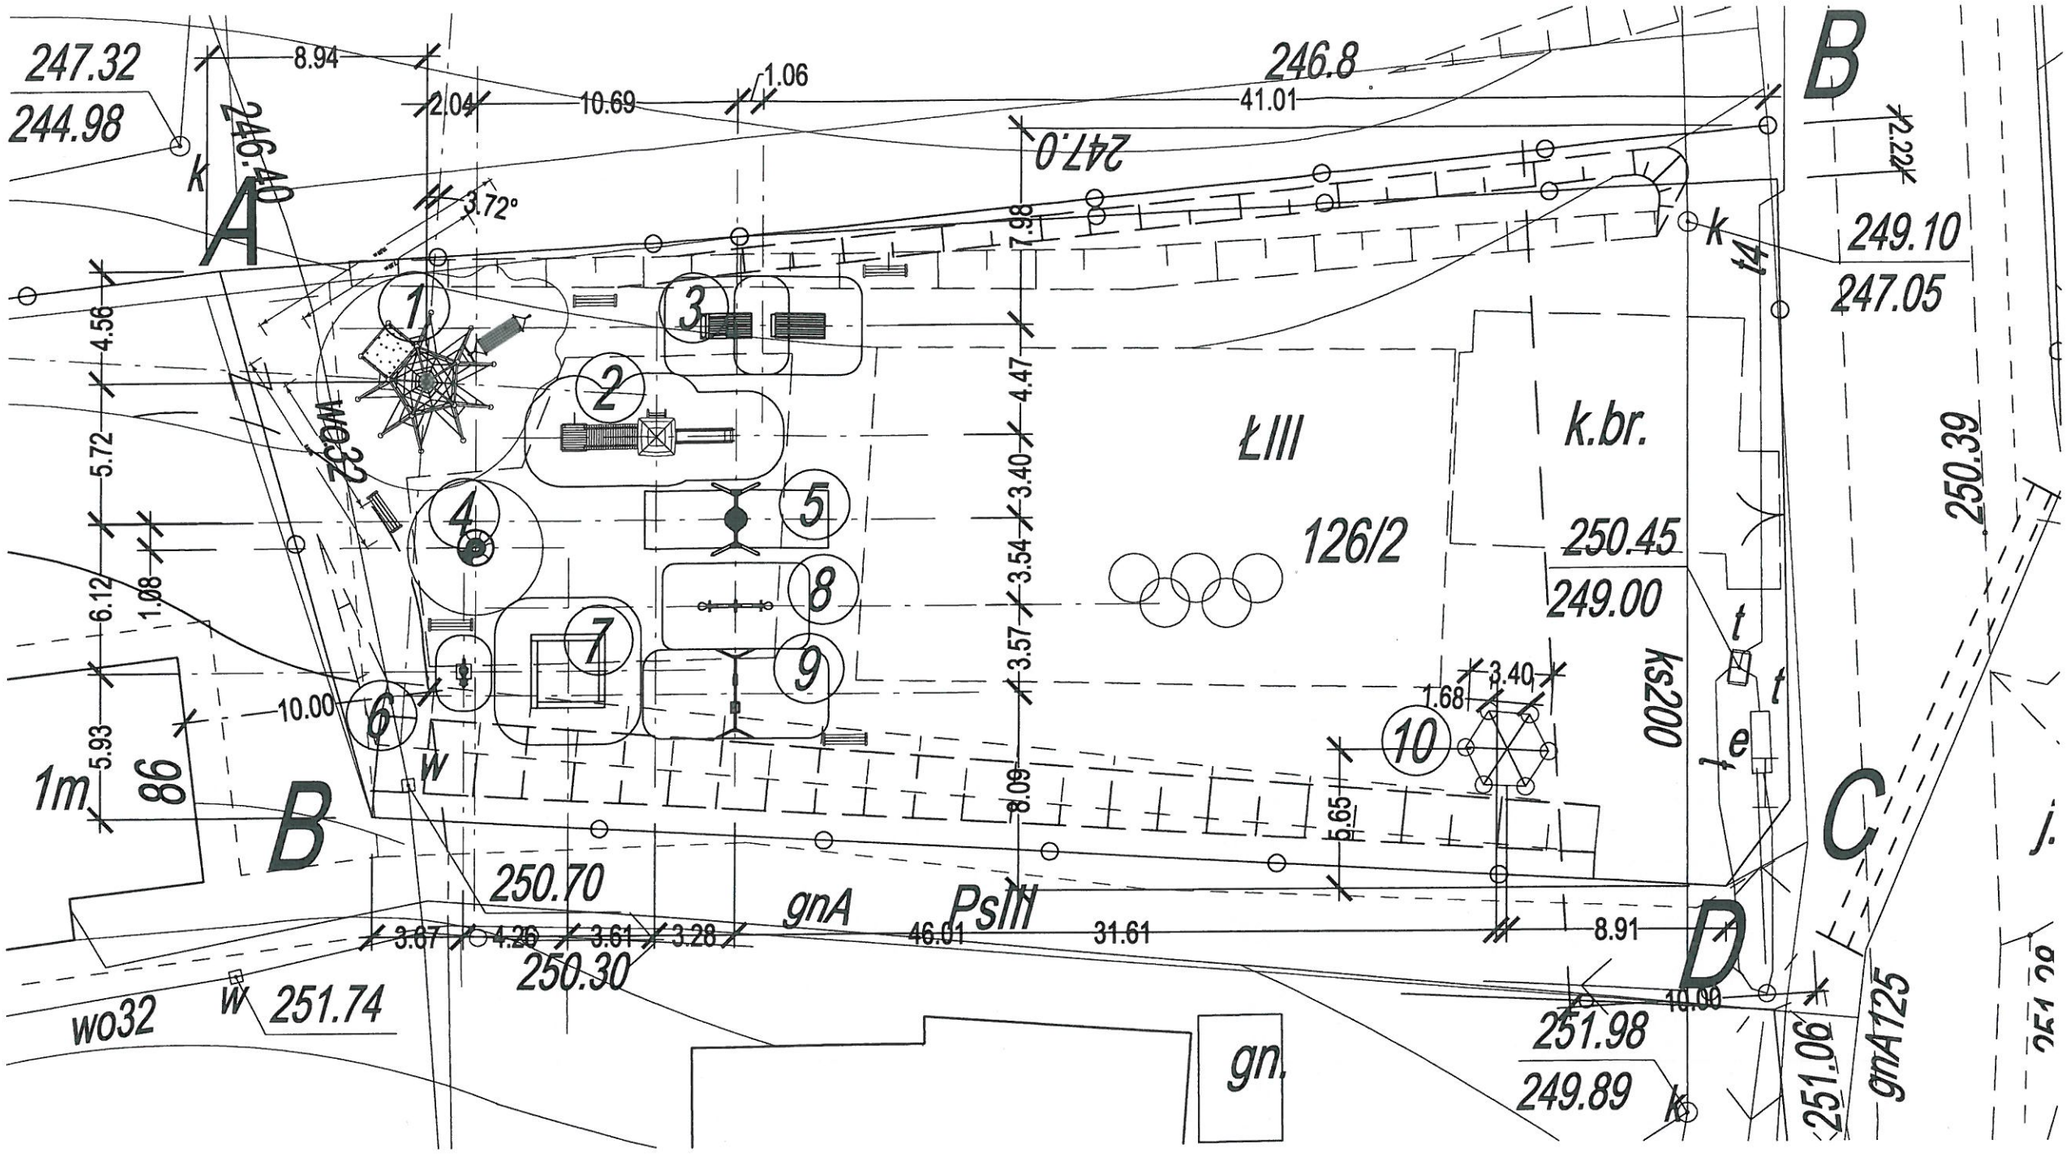

LEGENDA:

1. Linarium Skyclimber1
2. Zestaw zabawowy
3. Zestaw lokomotywa z wagonem
4. Karuzela tarczowa
5. Huśtawka „Bocianie gniazdo”
6. Bujak na sprężynie
7. Piaskownica czterokątna
8. Huśtawka wagowa pojedyncza
9. Huśtawka wahadłowa podwójna
10. Altana sześciokątna
11. Ławka parkowa
12. Tablica informacyjna
13. Kosz na śmieci

Nazwa ob. budowlanego	Plac Zabaw – Woliczka	Tytuł	PLAN ZAGOSPODAROWANIA DZIAŁKI		
Adres ob. budowlanego	Woliczka działka nr 126/2 Gm. Świlcza	Skala: 1 : 250	Projekt Budowlany		
Projektant	Mgr inż. Tomasz Michalski	mgr inż. Tomasz Michalski uprawnienia budowlane do projektowania i kierowania robotami budowlanymi bez ograniczeń w specjalności konstrukcyjno-budowlanej B-215/81 B-298/87		Nr. uprawnień:	B-215/81, B-298/87
				Nr rysunku:	2/1