


SYTUACJA

SKALA 1 : 1000

Dąbrowa, gm. Świlcza

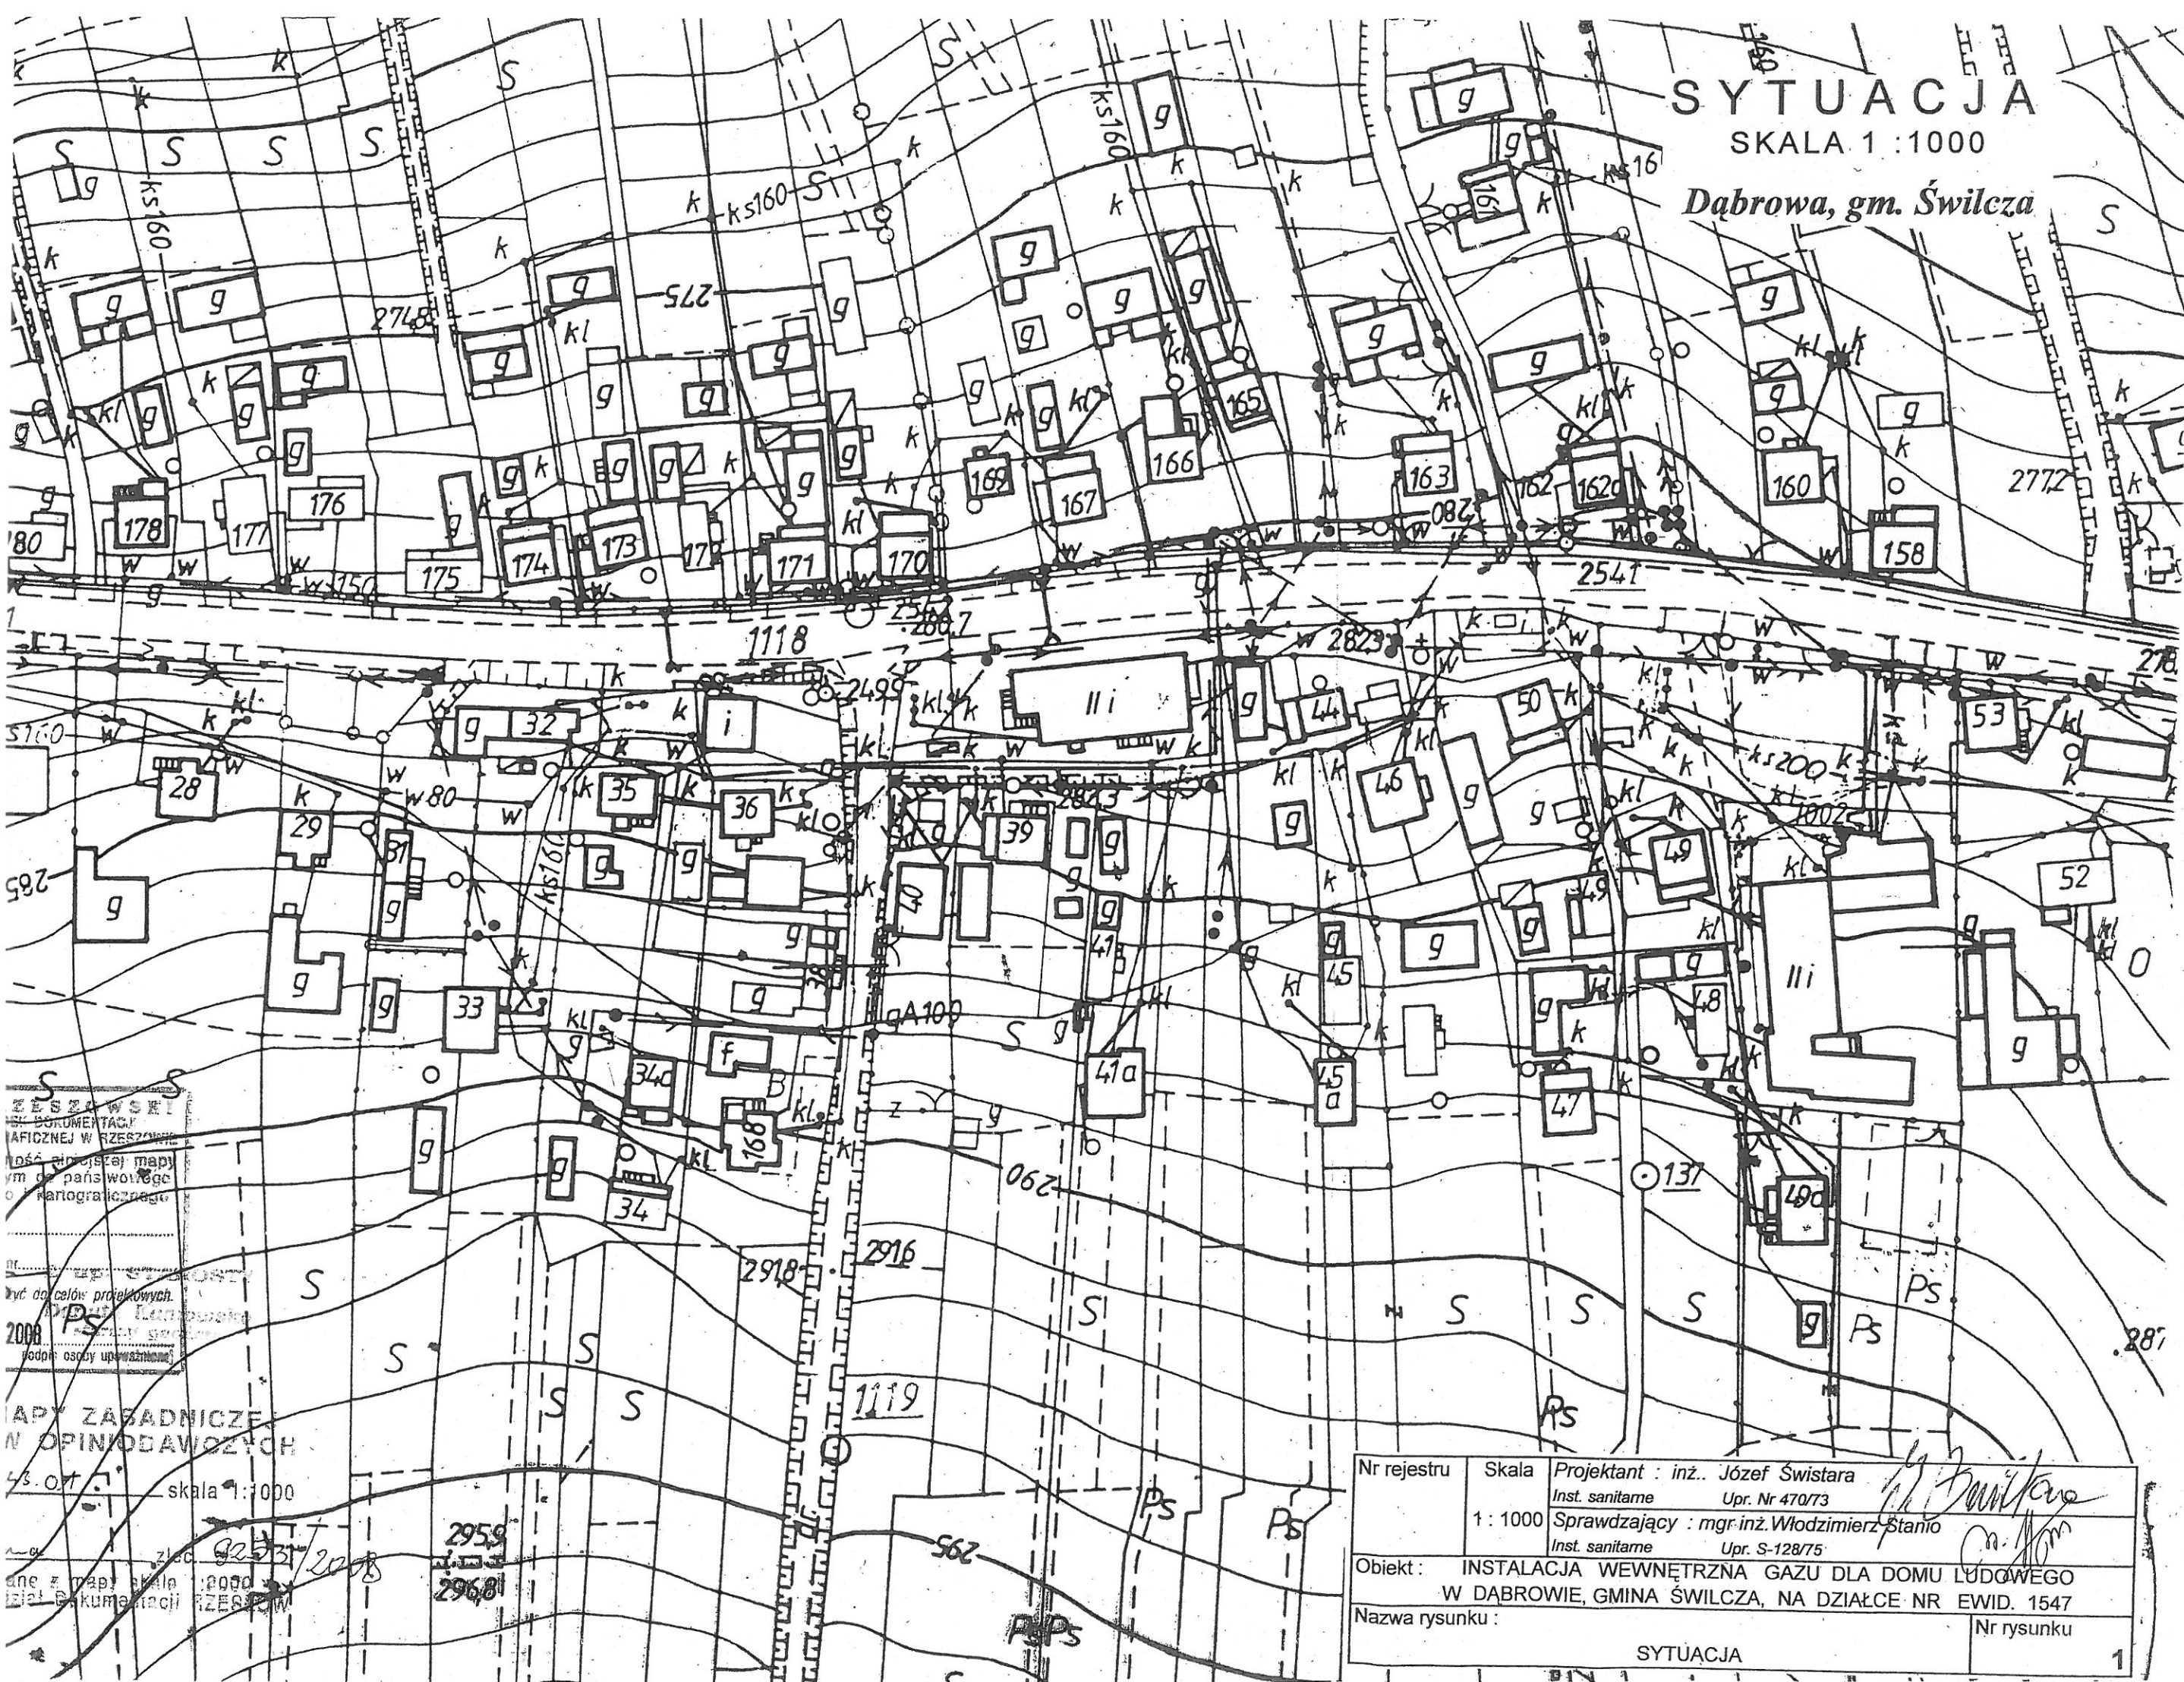

Nr rejestru	Skala	Projektant : inż. Józef Świstara Inst. sanitarna Upr. Nr 470/73
	1 : 1000	Sprawdzający : mgr inż. Włodzimierz Stanio Inst. sanitarna Upr. S-128/75
Objekt : INSTALACJA WEWNĘTRZNA GAZU DLA DOMU LUDOWEGO W DĄBROWIE, GMINA ŚWILCZA, NA DZIAŁCE NR EWID. 1547		
Nazwa rysunku :		Nr rysunku
SYTUACJA		1